

## LEGENDA

STAV	NÁVRH	VÝHLAD
	Hranice katastra	
	Štátna hranica	
	Osy trás plôch	
	Rekreačná obec	
	Plochy občianskeho vybavenia	
	Plochy priemyselnej výroby a skladov	
	Dopravné plochy	
	Pôkohospodárska výroba	
	Plochy verejnej zelene	
	Plochy športu	
	Plochy cintorínov	
	Plochy tokajských vlníc	
	Koridory el.vyh vedenia, produktovodov	
	Doprava a dopravné zariadenia	
	Cesta I.tr.	
	Cesta II.tr.	
	Významná cesta III.tr. resp. miestne komunikácie	
	Jednokolejová železničná trať	
	Dvokolejová železničná trať	
	Železničná vlečka	
	Elektrifikovaná železničná trať	
	Železničná stanica	
	Ochrana prírody	
	Národná prírodná rezervácia	
	Chránená krajinná oblasť	
	Prírodná pamiatka	
	Číslovanie chránených území prírody	
	Lochová nerastných burovín	
	Dobytčí priestor nerast. burovín-povrchových	
	Chránené ložiskové územie - chlú	


## LEGENDA ZAD č.1

STAV	NÁVRH	VÝHLAD
	Plochy priemyselnej výroby a skladov	


STAV	NÁVRH	VÝHLAD
	Technická infraštruktúra	
	Vodovodný privádzací	
	Vodojem	
	Vodný zdroj	
	Kanalizačný privádzací	
	Čistička odpadových vod	
	VN 110 KV vedenie	
	Privádzací plynu	
	Regulačná stanica plynu	
	Turizmus a rekreácia	
	Termálny prameň	
	Letné stredisko s pobytom pri vode	
	Nadregionálne stredisko turizmu	
	Regionálne stredisko turizmu	
	Prístav	
	Vodná nádrž	
	Trasa vodnej dopravy	
	Skladka na odpad nie nebezpečný - komunálny	
	Odpadové hospodárstvo	

## LEGENDA ZAD č.1

STAV	NÁVRH	VÝHLAD
	Technická infraštruktúra	
	Vodovodný privádzací	
	Kanalizačný privádzací	
	VN vedenie	
	Privádzací plynu	

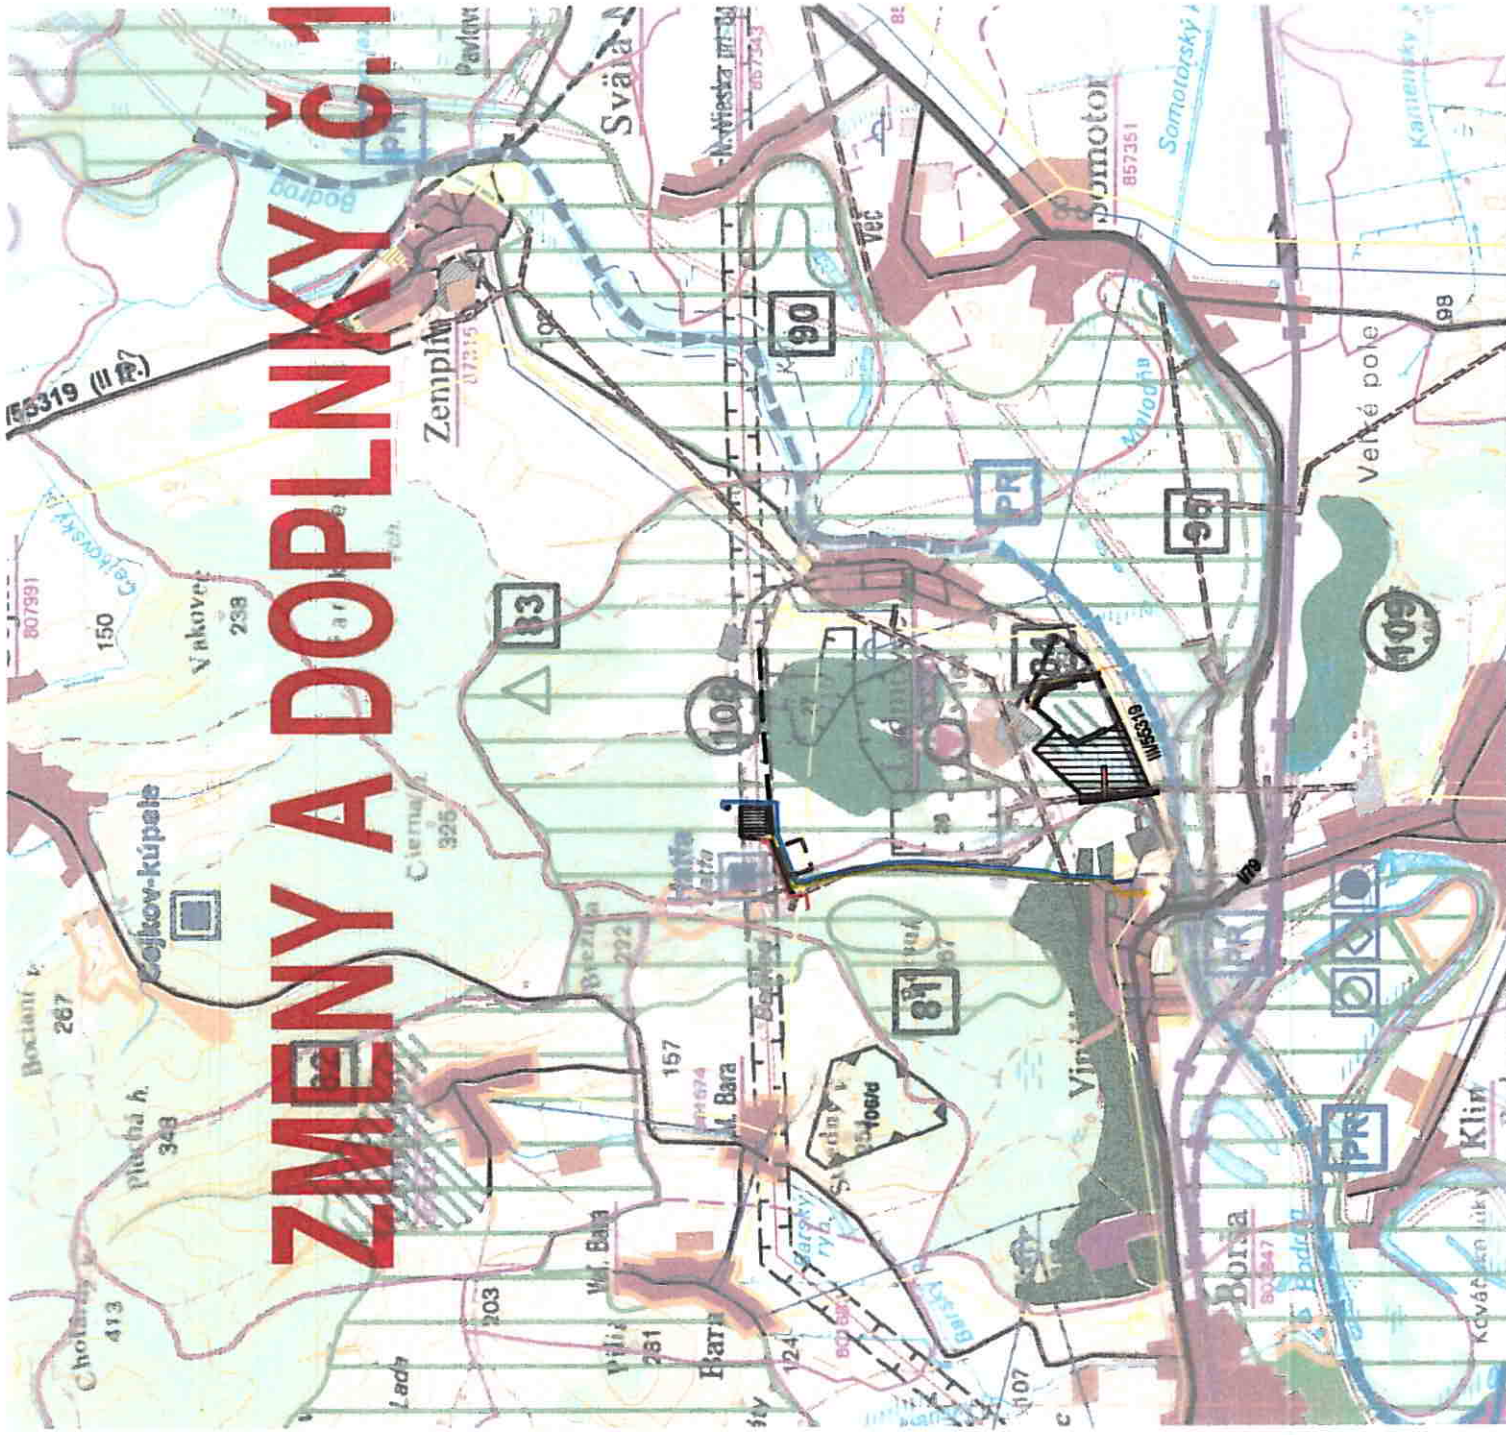

# SPOLOČNÝ ÚZEMNÝ PLÁN OBCE VINIČKY, LABMOVCE, ZEMPLÍN

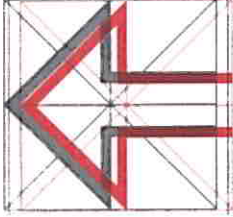

## ŠIRŠIE VZŤAHY LADMOVCE

Autori : Ing.arch. **ZEMENY A DOPLNKY Č.1**

Autor : Ing.arch. **Jozef Pózddech** 07/2008

Projektant: Ing.arch. **Miroslav Rozdech**, Ing. **Jochmann**, Ing. **Sábo**, J. **Kamenský**,  
 Náčelník výkresu: **Štefan Barány**, M = 1 : 50 000  
 Projektant: Ing. arch. **L. Rozdech**, Ing. **Jochmann**, Ing. **Sábo**, J. **Kamenský**,  
 Náčelník výkresu: **Štefan Barány**, M = 1 : 50 000

POZNÁMKA : Podklad je prevzatý z ÚPN VÚC Košický kraj ZaD 2004

SCHVALENÉ OBECNÝM ZASTUPITEĽSTVOM  
OBCE LABMOVCE

UZNESENIM č. 25/2008/DNA dňa 23. Okt. 2008

STAROSTA OBCE: **ŠTEFAN BARÁNY**



PEČIATKA OBCE